


確認履歴	第1号	第2号	第3号										第4号	第5号	第6号	第7号	第8号			
	血液浄化センター	渡り廊下4	メンタル科※	渡り廊下3	西診療棟	東診療棟	病棟	R1棟	感染病棟	別館Ⅲ	別館Ⅰ	渡り廊下1	渡り廊下2	医学科倉庫	加圧庫	R1貯留槽棟	マホ-ホ棟	自家発電機室	ごみ小屋	カルテ庫棟
確認済証	第H28確更建築下北0012号 H28.10.26	第H28確更建築下北0012号 H28.10.26	第H24確更建築下北0011号 H24.10.18	第H24確更建築下北0011号 H24.10.18	第42号 H3.4.17	第42号 H3.4.17	第18号 S50.6.28	第554号 S56.10.14	第572号 H10.1.27増築	H24.10.18	H3.4.17	H3.4.17	H7.3.9	H20.12.26	S56.10.14	H3.4.17	第H24確更建築下北0011号 H24.10.18	第42号 H3.4.17	第307号 H9.8.14	
検査済証	第H28確済建築下北0141号 H28.2.28	第H28確済建築下北0141号 H28.2.28	第H24確済建築下北0134号 H25.3.1	第H24確済建築下北0134号 H25.3.1	第11号 H4.6.30	第11号 H4.6.30					第11号	第11号				第11号 H4.6.30	第H25確済建築下北0030号 H25.5.29	第11号		
建築年月							S52.9	S57.3		S45.7	S43.3				S57.3					H9.11

※H23.11：仮使用認定で供用開始
第H23確更建築下北0025号 H23.8.30(認定時の確認番号)


計画地
むつ市小川町一丁目地内

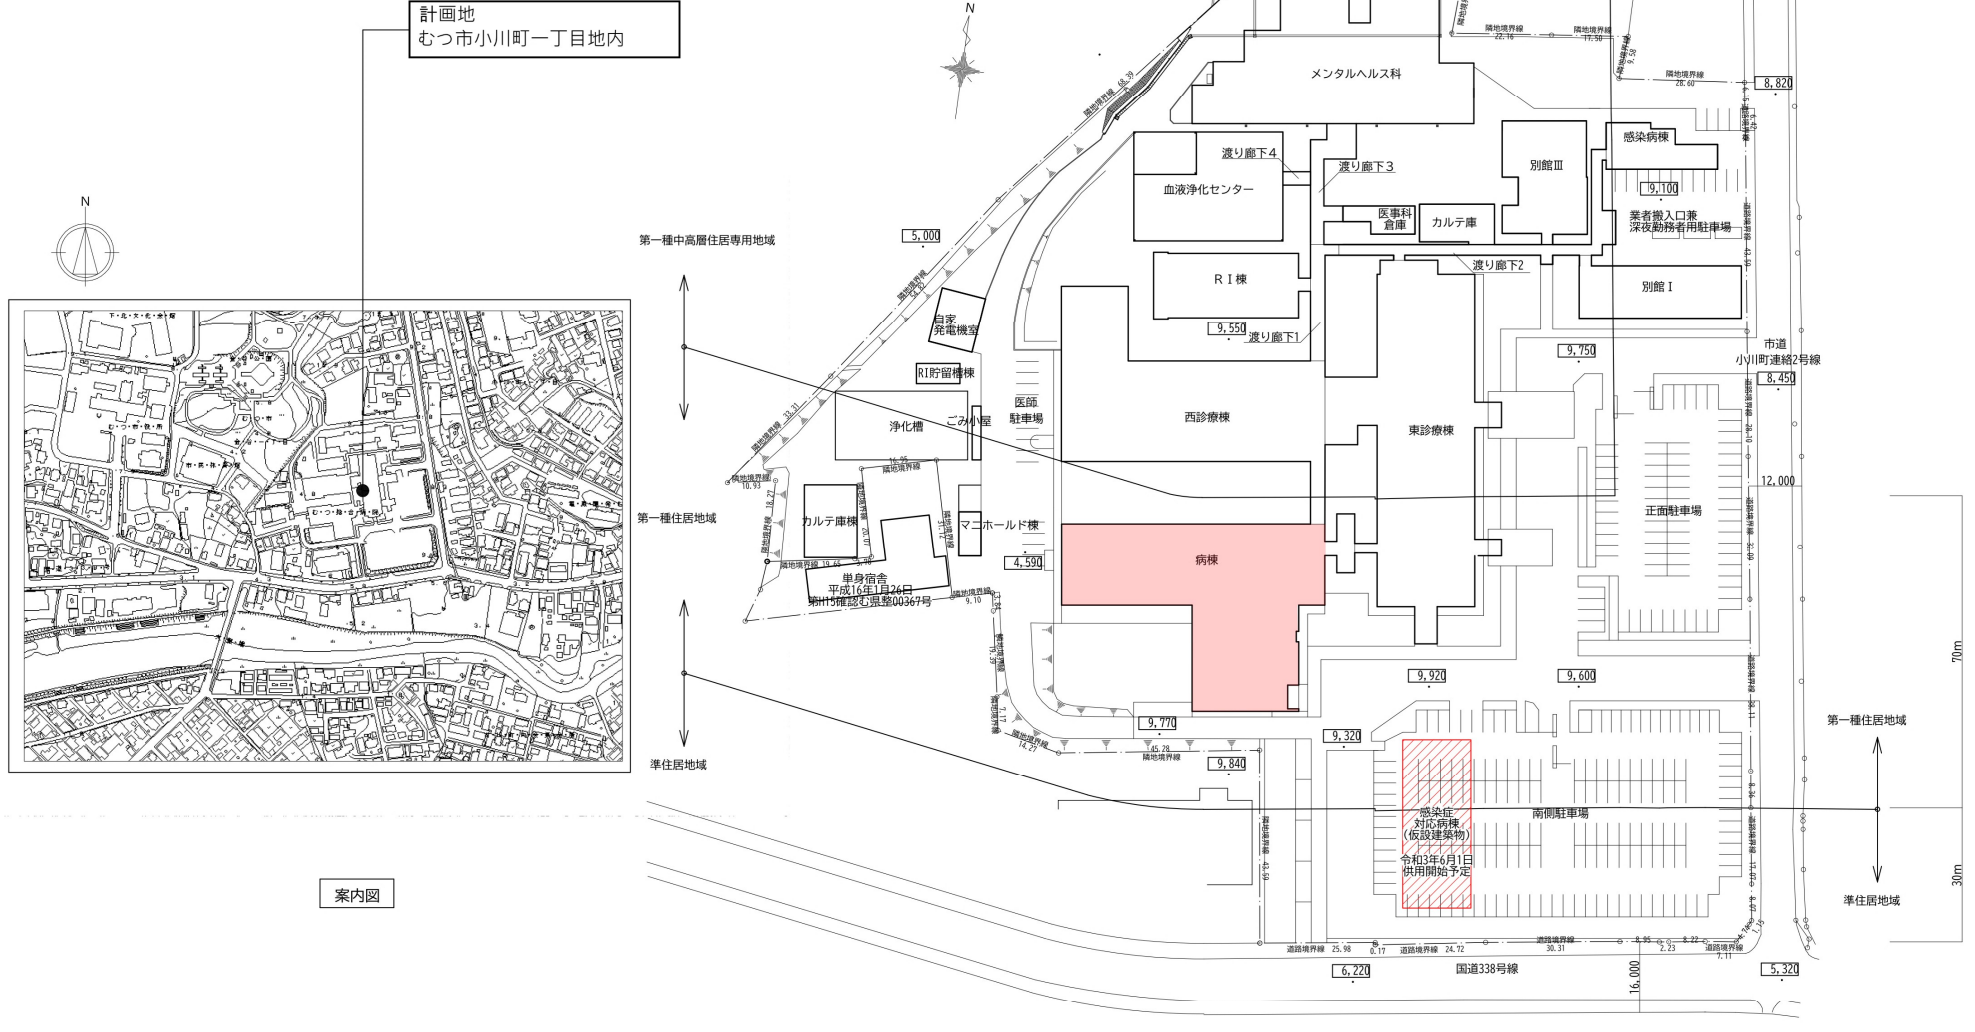

案内図

配置図
0 10,000 20,000
内は各標高を示す (mm)
設計GL = 1FL-500 = 標高: 9,760


図名 案内図・配置図
縮尺 A1: 1/600 A3: 1/1,200

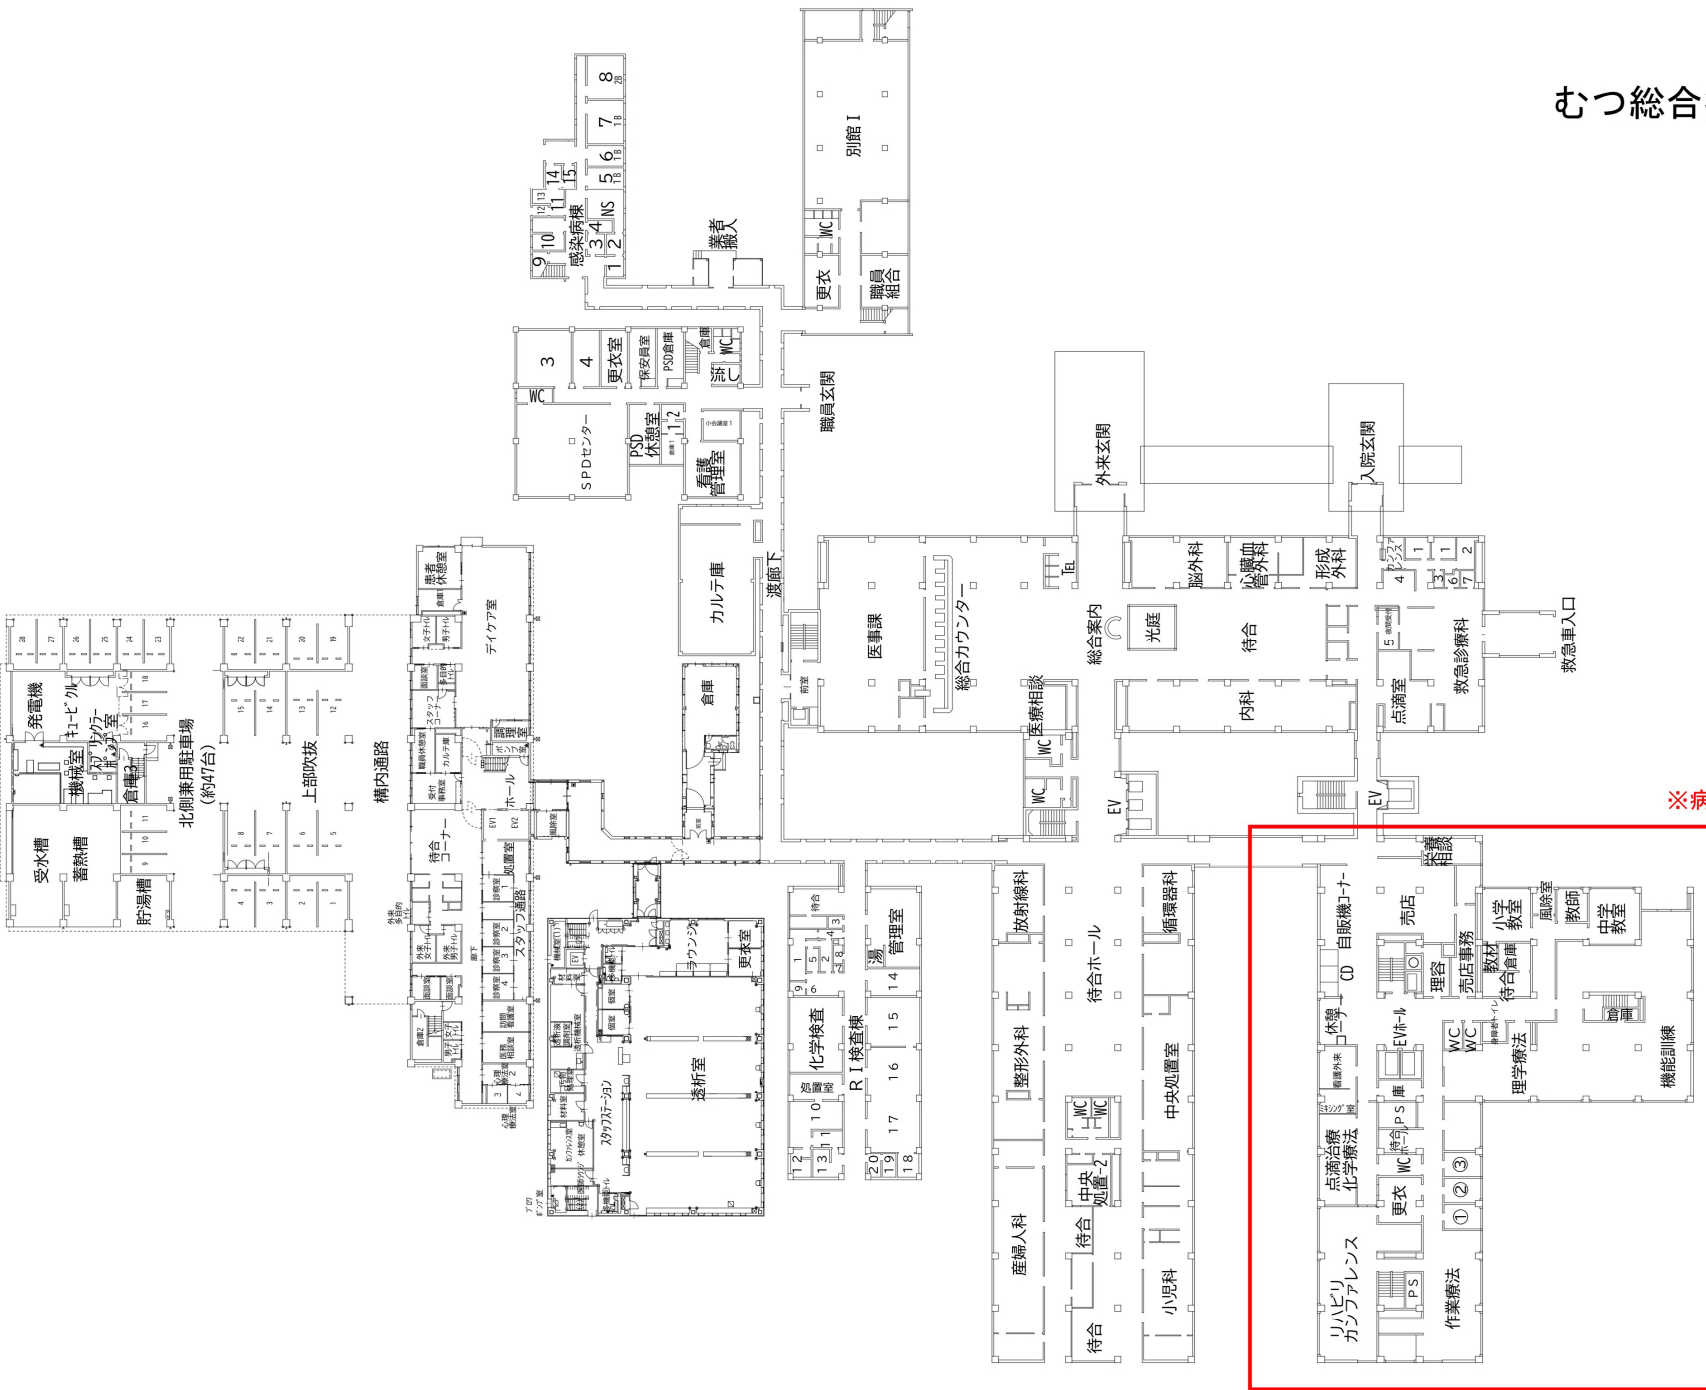

※新棟


1 階平面図
 図面名 1 階平面図
 縮尺 A1 : 1/300 A3 : 1/600

むつ総合病院

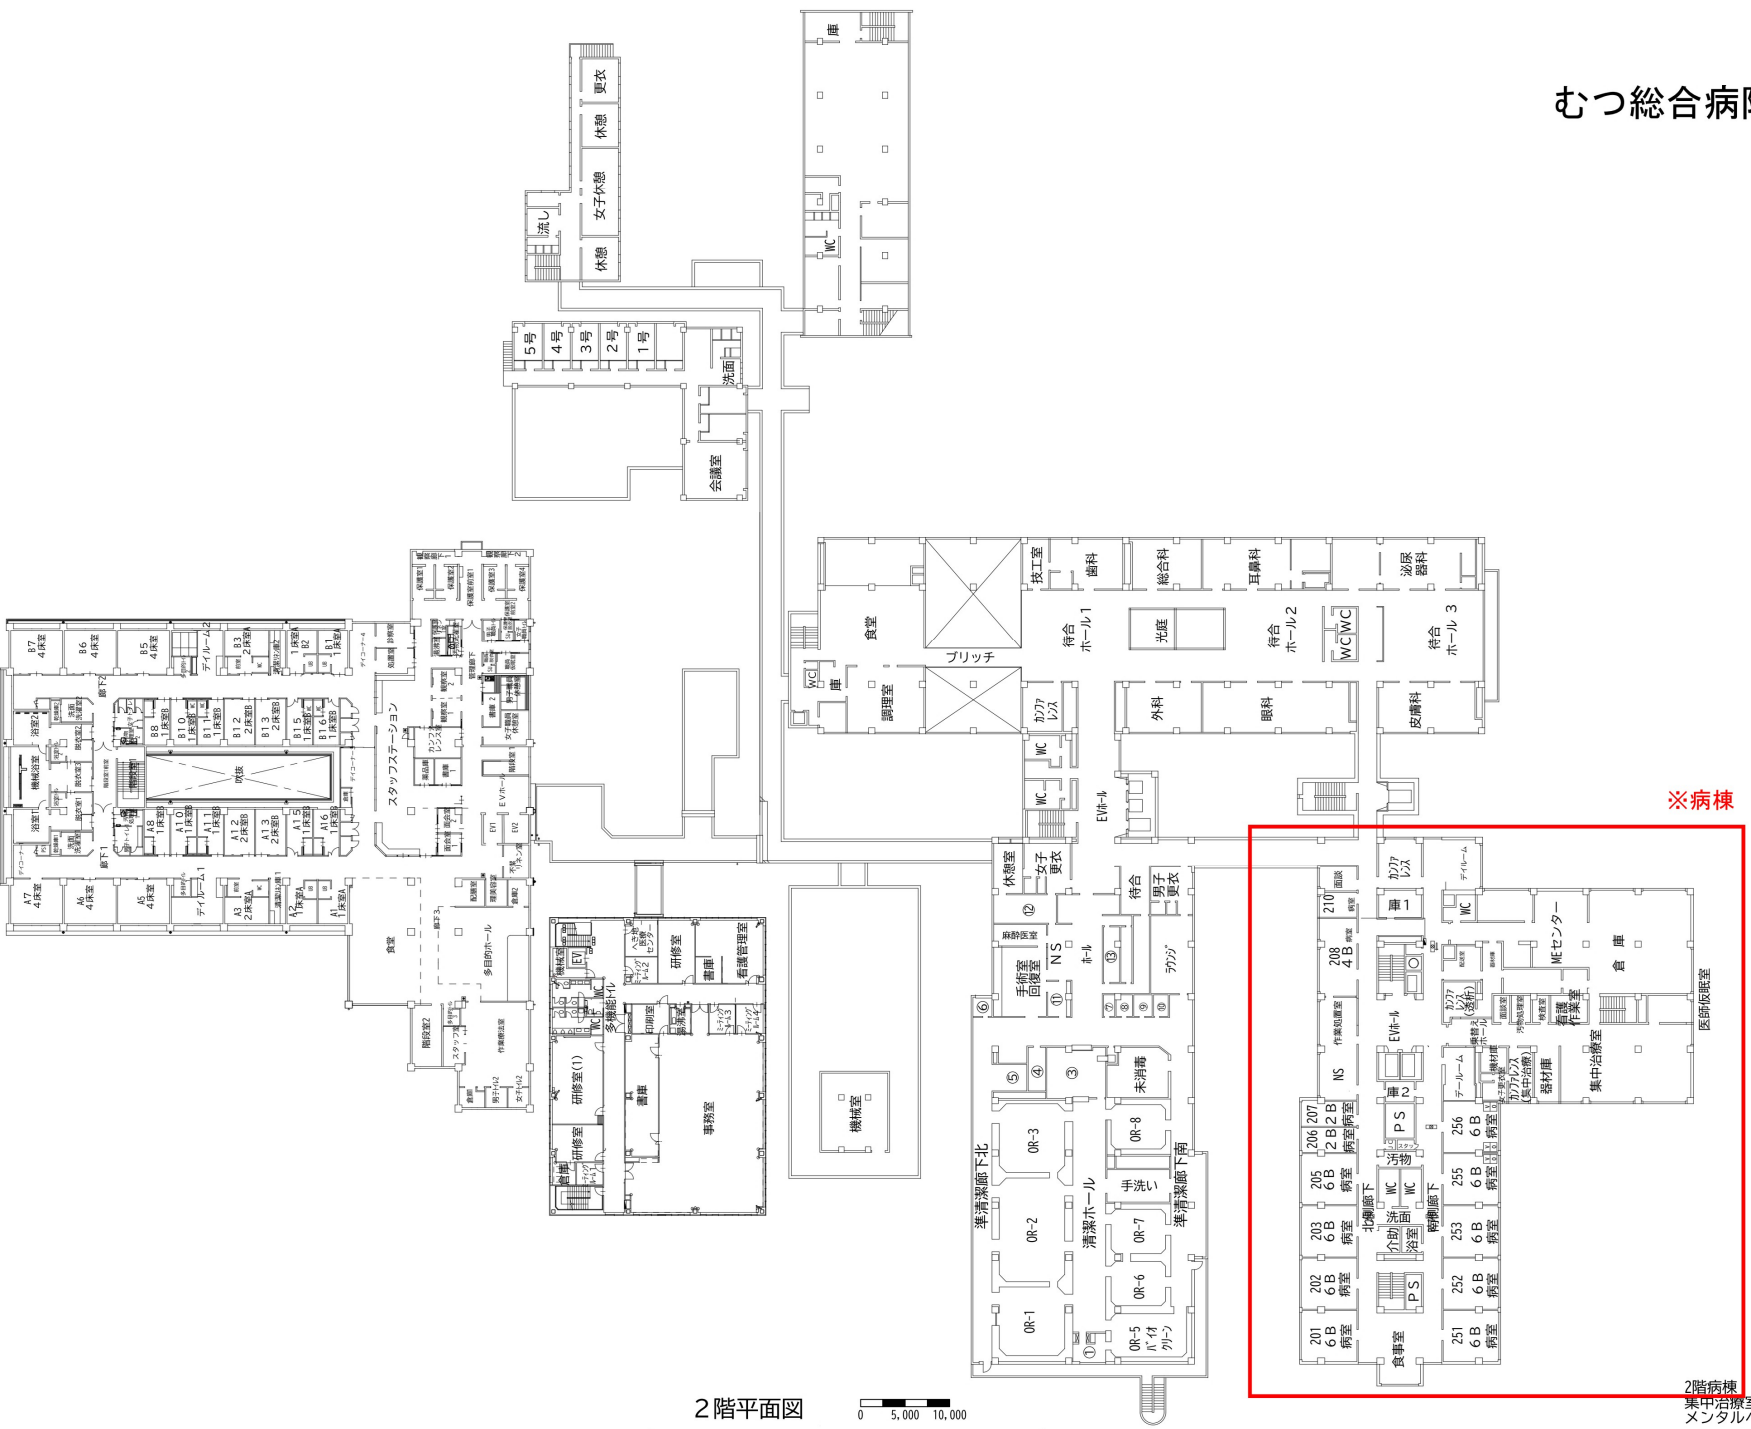


※病棟

2階平面図

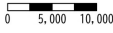


図名 2階平面図
縮尺 A1 : 1/300 A3 : 1/600

2階病棟 59床
集中治療室 6床
メンタルヘルズ診療棟 54床

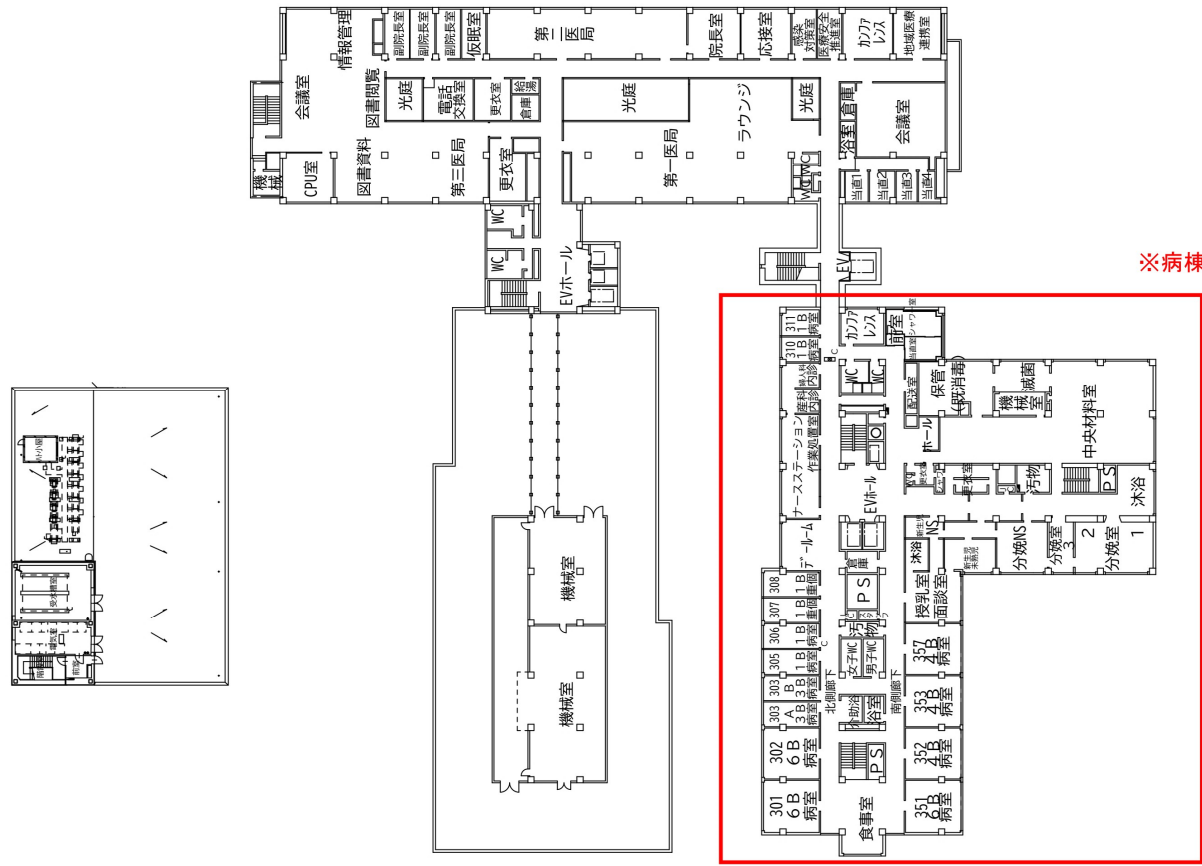


※病棟

3階平面図 42床 0 5,000 10,000
 図面名 3階平面図
 縮尺 A1: 1/300 A3: 1/600

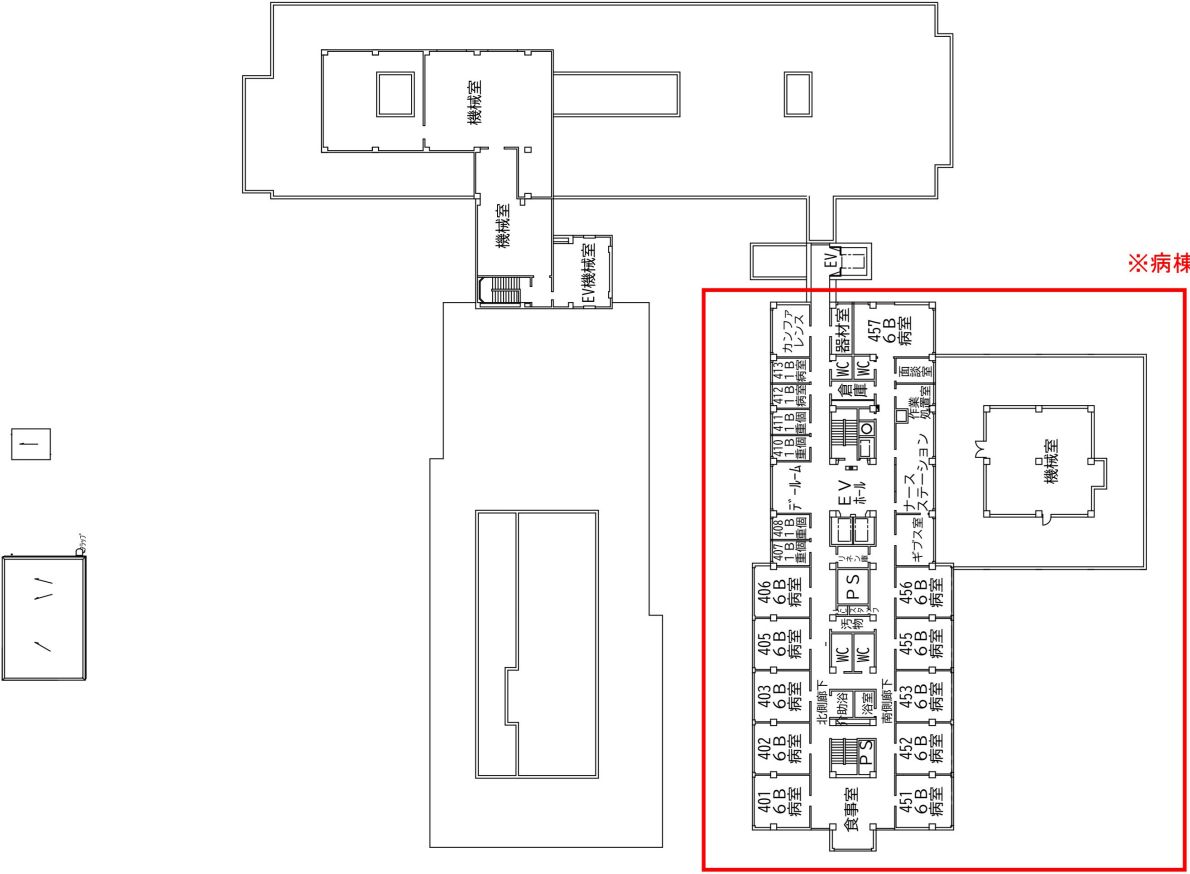


4階平面図 72床

 


図面名	4階平面図
縮尺	A1 : 1/300 A3 : 1/600




PH階平面図

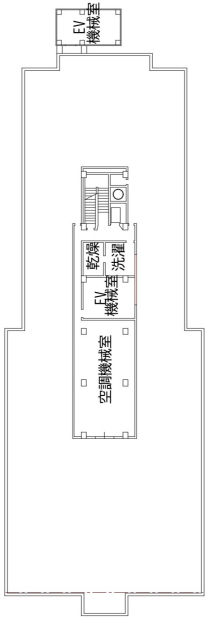


8階平面図

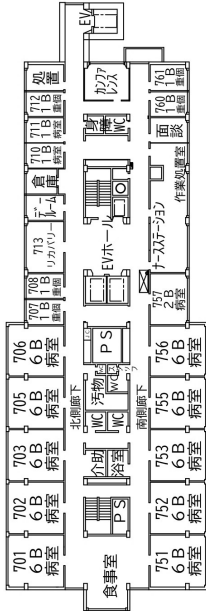

7階平面図 69床

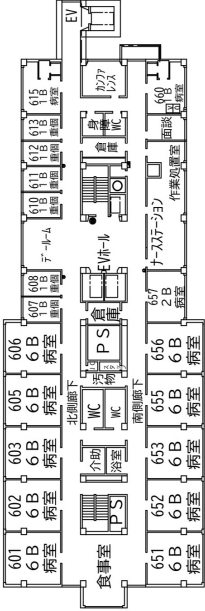

6階平面図 70床

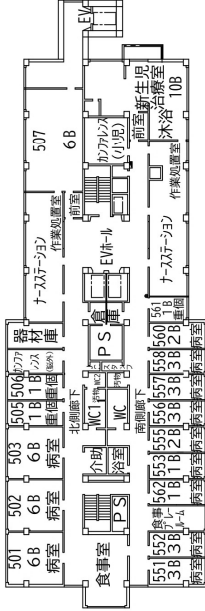

5階平面図 58床

0 5,000 10,000

図面名 5、6、7、8、PH階平面図
縮尺 A1: 1/300 A3: 1/600

■全体床面積表 (㎡)

	第1号			第2号		第3号													第3号計	第4号	第5号	第6号	第7号	第8号	合計	容積率 対象面積	
	血液浄化センター (受水槽室)	(EVジョット)		渡り廊下4	メンタル科 (メンタル1F駐車場)	渡り廊下3	西診療棟	東診療棟	病棟	RI棟	感染病棟	別館Ⅲ	別館Ⅰ	渡り廊下1	渡り廊下2	医専科倉庫	加床庫	RI貯留槽棟									エコー室棟
確認済証	第H28確更 建築下北 0012号			第H28確更 建築下北 0012号	第H24確更 建築下北 0011号	第H24確更 建築下北 0011号	第H24確更 建築下北 0011号	第42号	第42号	第18号	第554号	第572号			第42号	第42号	第746号	第H20確認 建築青森県 500762号		第554号	第42号	第H24確更 建築下北 0011号	第42号	第307号			
検査済証	H28.10.26			H28.10.26	H24.10.18		H24.10.18	H3.4.17	H3.4.17	S50.6.28	S56.10.14	H10.1.27 増築			H3.4.17	H3.4.17	H7.3.9	H20.12.26		S56.10.14	H3.4.17	H24.10.18	H3.4.17	H9.8.14			
検査済証	第H28確済 建築下北 0141号			第H28確済 建築下北 0141号	第H24確済 建築下北 0134号		第H24確済 建築下北 0134号	第11号	第11号						第11号	第11号					第11号	第H25確済 建築下北 0030号	第11号				
検査済証	H29.2.28			H29.2.28	H25.3.1		H25.3.1	H4.6.30													H4.6.30	H25.5.29					
建築年月									S52.9	S57.3		S45.7	S43.3							S57.3				H9.11			
構造	S造			S造	RC造		S造	SRC造	SRC造	SRC造	RC造	RC造	RC造	RC造	S造	S造	S造	S造		RC造	RC造	S造	S造	S造			
規模	2階建て			平屋建て	2階建て		平屋建て	地下1階 地上4階建て	地下1階 地上7階建て	地下1階 地上8階建て	2階建て	2階建て	2階建て	2階建て	平屋建て	平屋建て	平屋建て	平屋建て		平屋建て	平屋建て	平屋建て	平屋建て	平屋建て			
81階										1,621.05									5,833.57							5,833.57	5,833.57
1階	807.01	(4.66)		19.61	2,138.50	(1,008.20)	124.95	1,538.65	1,815.97	1,638.19	485.01	224.25	458.01	424.80	71.82	211.13	84.77	146.41	9,362.46	40.03	50.00	123.67	25.61	193.77	10,622.16	9,609.30	
2階	807.01	(4.66)			2,242.51			1,650.20	1,482.63	1,758.62	68.40	205.00	238.14	424.80					8,070.30							8,877.31	8,872.65
3階	127.42	(61.31)						422.06	1,649.60	1,754.10									3,825.76							3,953.18	3,891.87
4階								155.19	253.13	1,345.94									1,754.26							1,754.26	1,754.26
5階									38.01	1,190.43									1,228.44							1,228.44	1,228.44
6階									38.01	1,190.43									1,228.44							1,228.44	1,228.44
7階									38.01	1,190.43									1,228.44							1,228.44	1,228.44
8階									29.25	210.05									239.30							239.30	239.30
9階										128.30									128.30							128.30	128.30
棟計	1,741.44	(61.31)	(9.32)	19.61	4,381.01	(1,008.20)	124.95	6,227.57	7,095.66	12,027.54	553.41	429.25	696.15	849.60	71.82	211.13	84.77	146.41	32,899.27	40.03	50.00	123.67	25.61	193.77	35,093.40	34,014.57	

■全体建築面積表 (㎡)

棟計	807.01			19.61	2,262.75		125.85	2,567.57	2,181.44	1,781.65	525.04	224.25	458.01	424.80	71.82	213.83	84.77	146.41	11,068.19	40.03	50.00	123.67	25.61	193.77	12,327.89	
----	--------	--	--	-------	----------	--	--------	----------	----------	----------	--------	--------	--------	--------	-------	--------	-------	--------	-----------	-------	-------	--------	-------	--------	-----------	--