



：モデルルーム制作

株式会社 内藤建築事務所			工事名 むつ総合病院新病棟建設事業 1期工事 (病棟建設工事)		図名	縮尺	設計日	A-022
東京都中央区八丁堀3-12-8			2階平面図			A1: 1/200	2024.06	
-監理者- 小倉 隆二 第372007号						A3: 1/400		
-監理者- 小倉 隆二 第372007号								

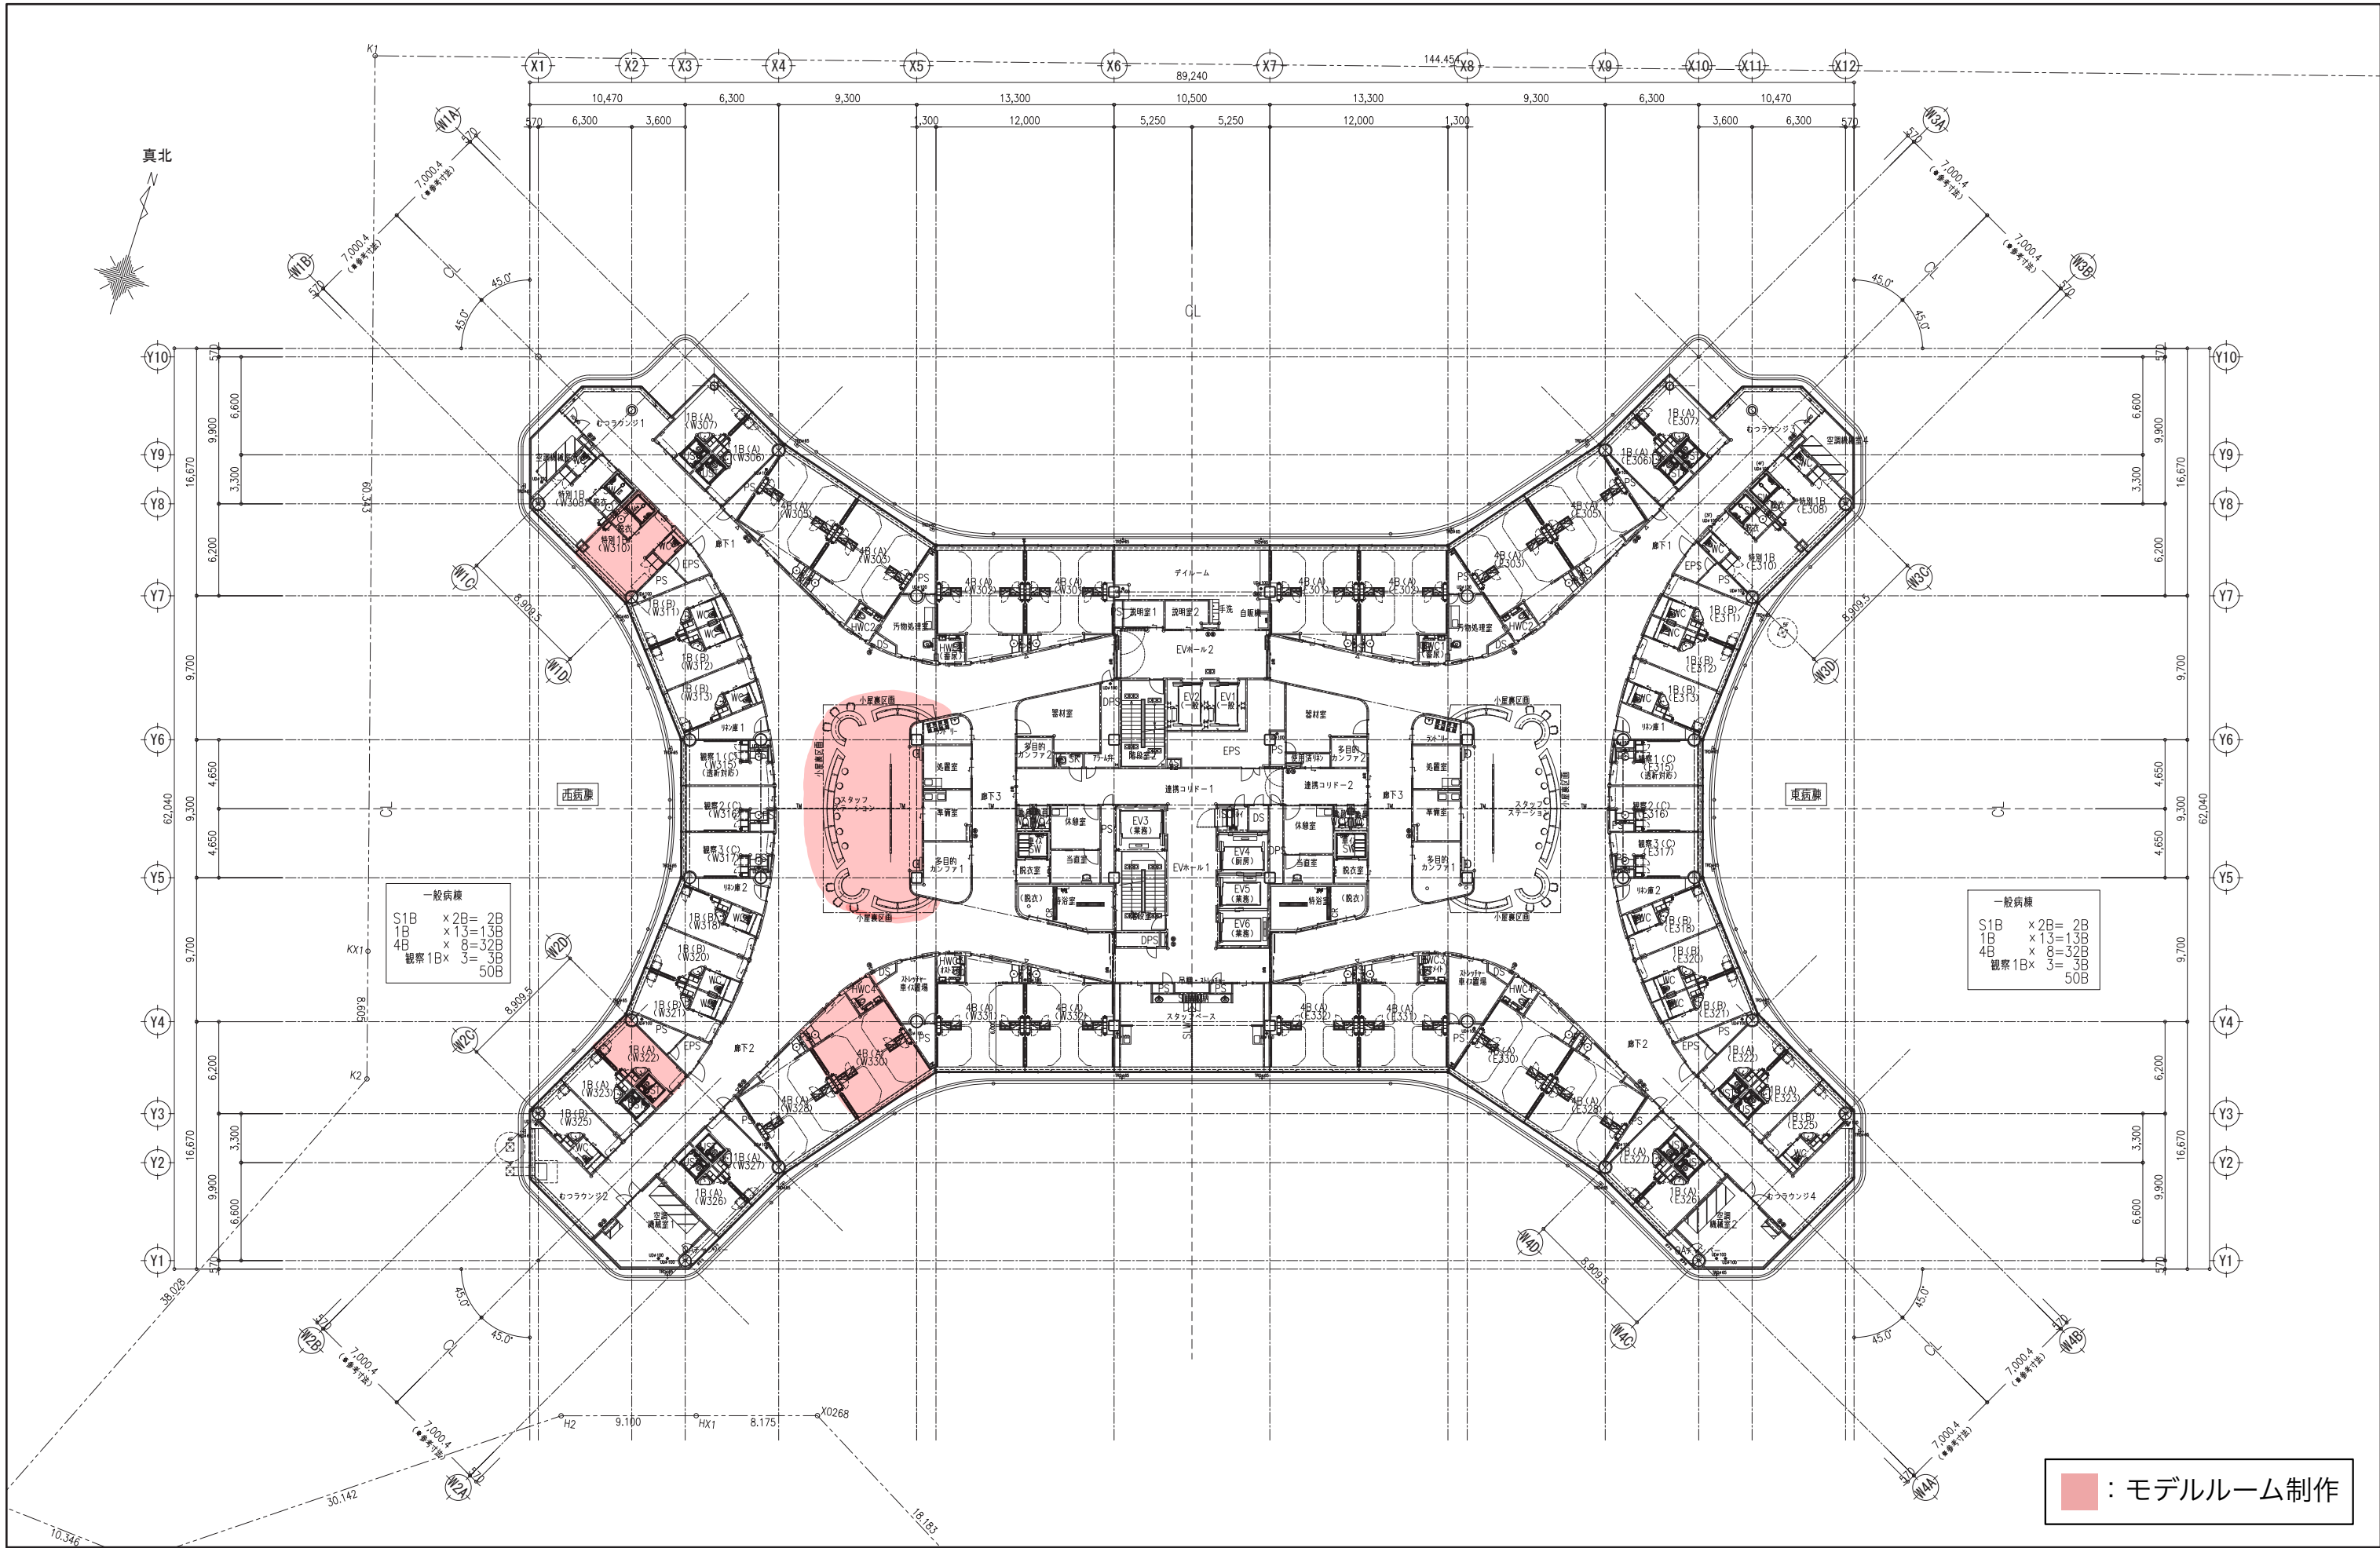

：モデルルーム制作

株式会社 内藤建築事務所			工事名 むつ総合病院新病棟建設事業 1期工事 (病棟建設工事)		図章
東京都中央区八丁堀3-12-8 -総務課 小倉 謙二 第372007号 -建築士事務所 東京設計事務所 第00819号			図 名 3階平面図	縮 尺 A1: 1/200 A3: 1/400	
			設計日 2024.06		A-023

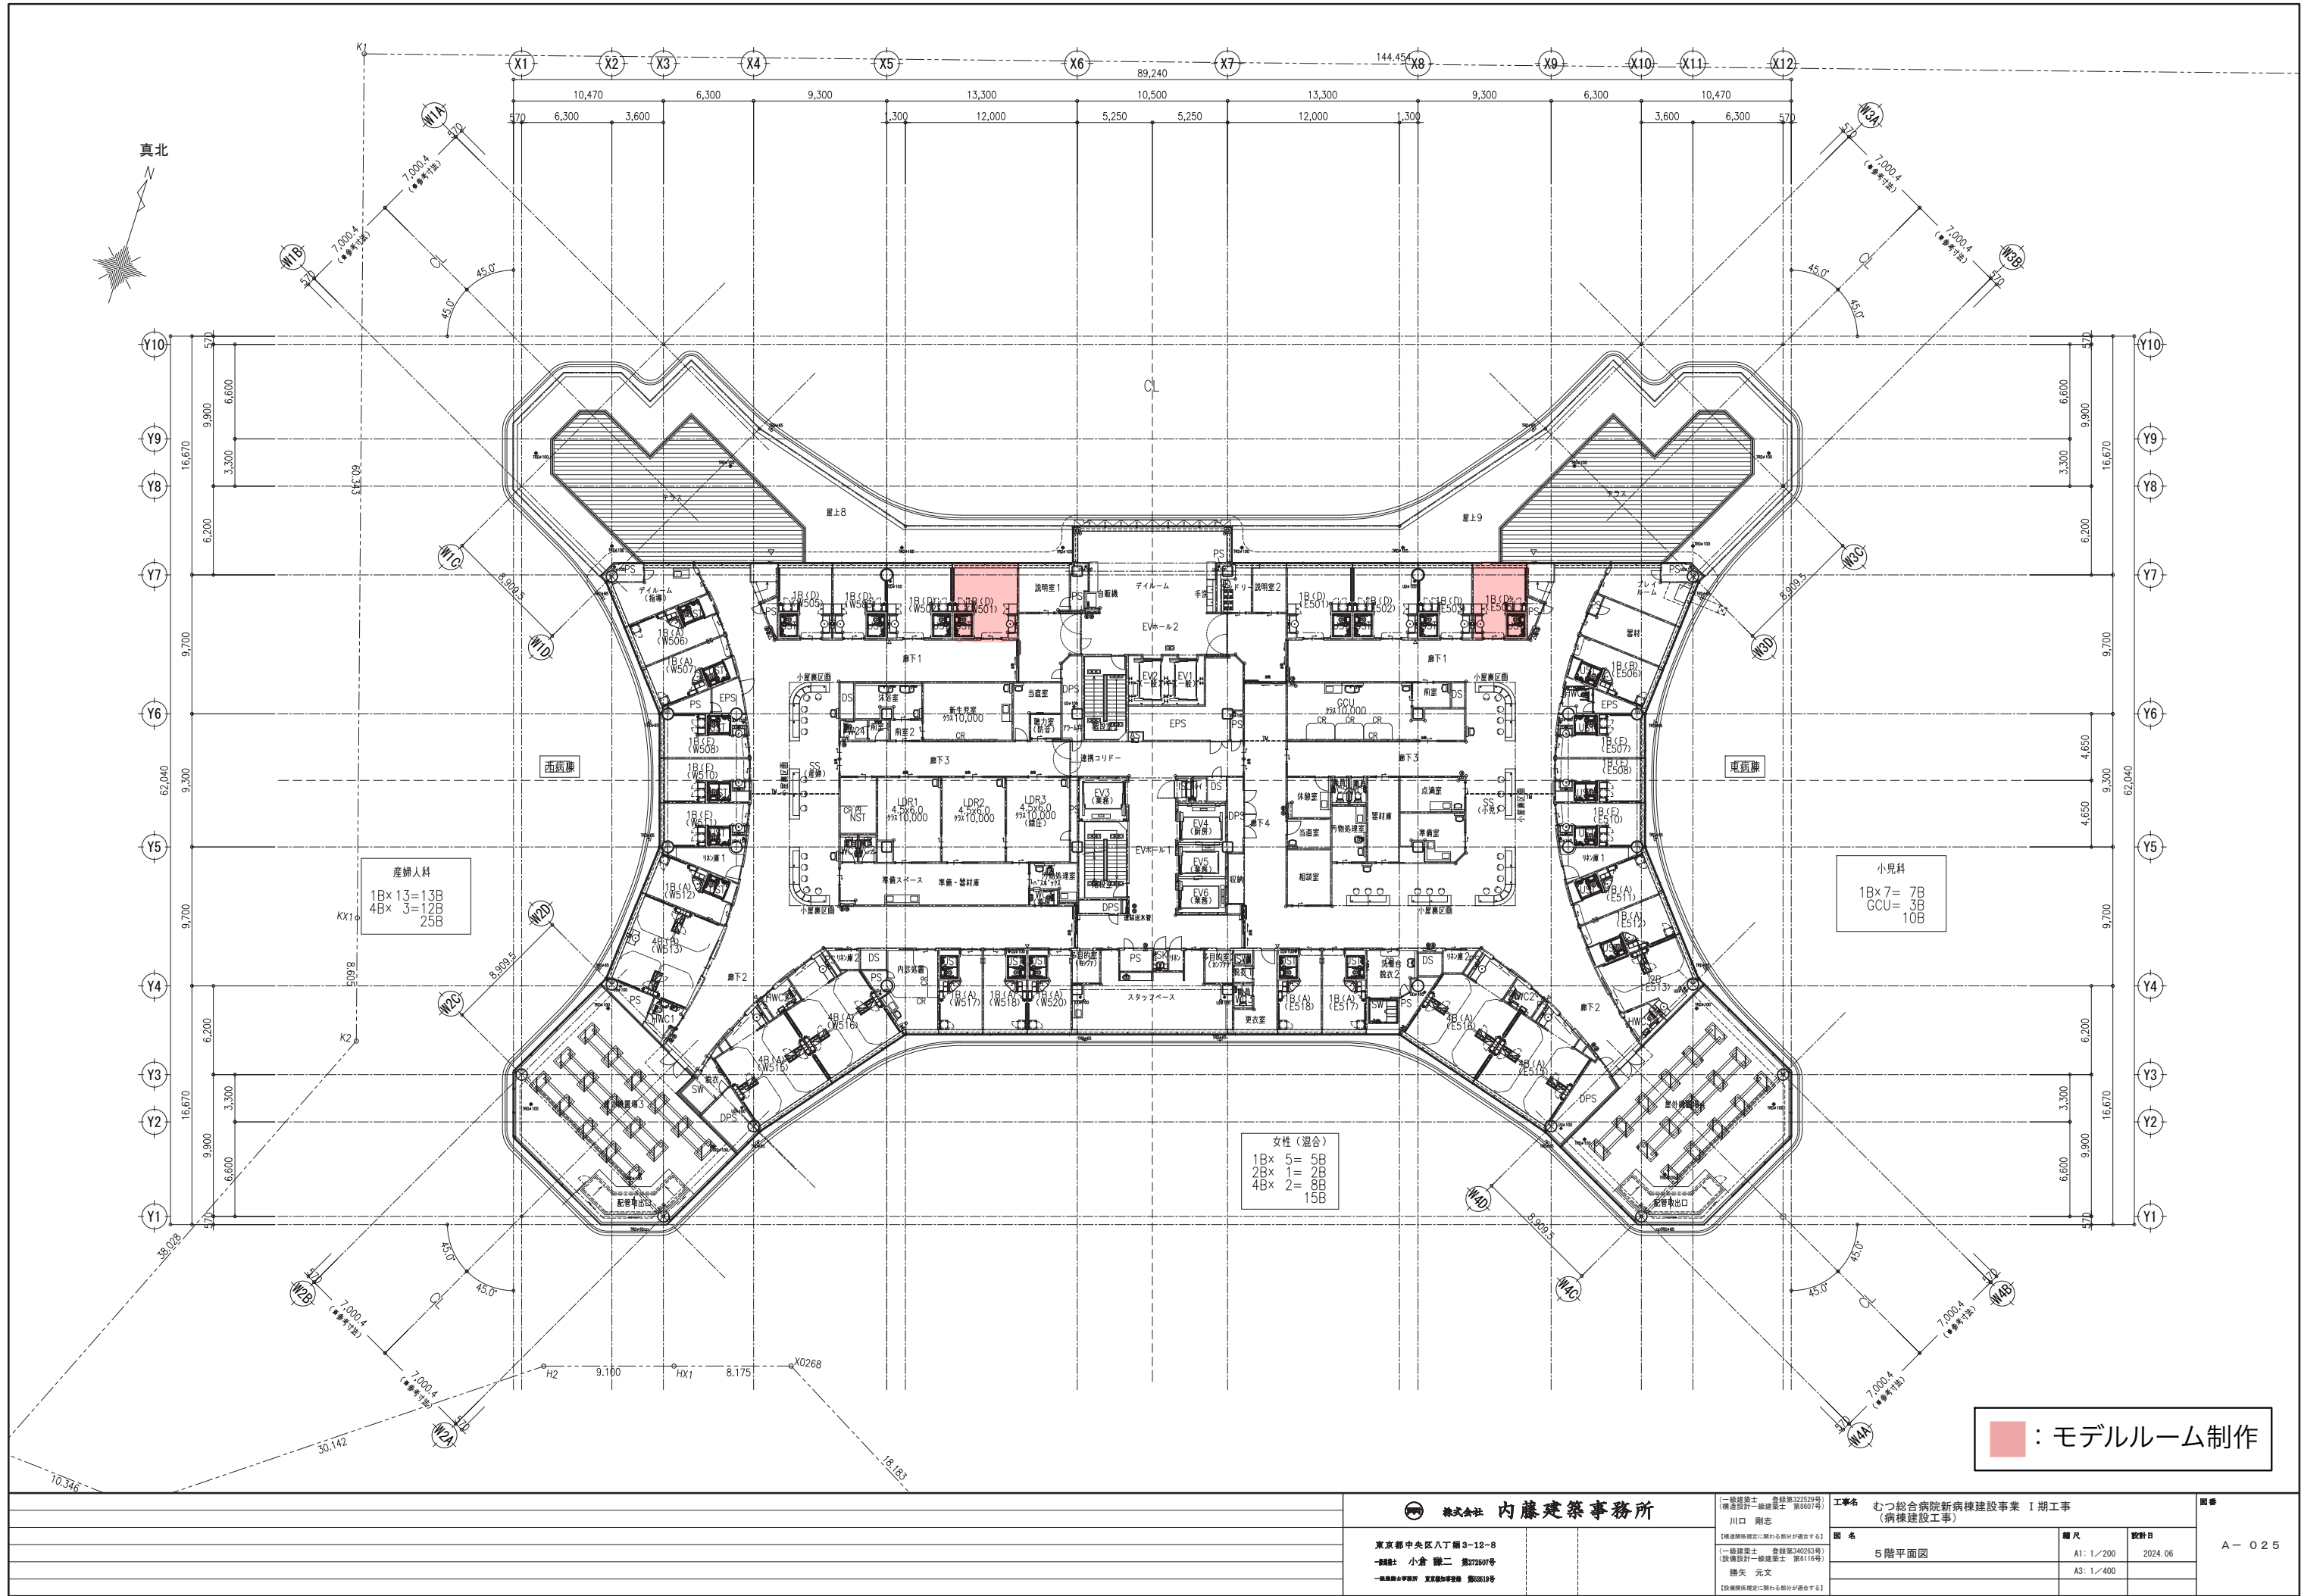

：モデルルーム制作

株式会社 内藤建築事務所			工事名 むつ総合病院新病棟建設事業 1期工事 (病棟建設工事)		図名	縮尺	設計日	A-025
東京都中央区八丁堀3-12-8			5階平面図			A1: 1/200	2024.06	
-監理者- 小倉 謙二 第372007号						A3: 1/400		
-監理者- 小倉 謙二 第372007号								